
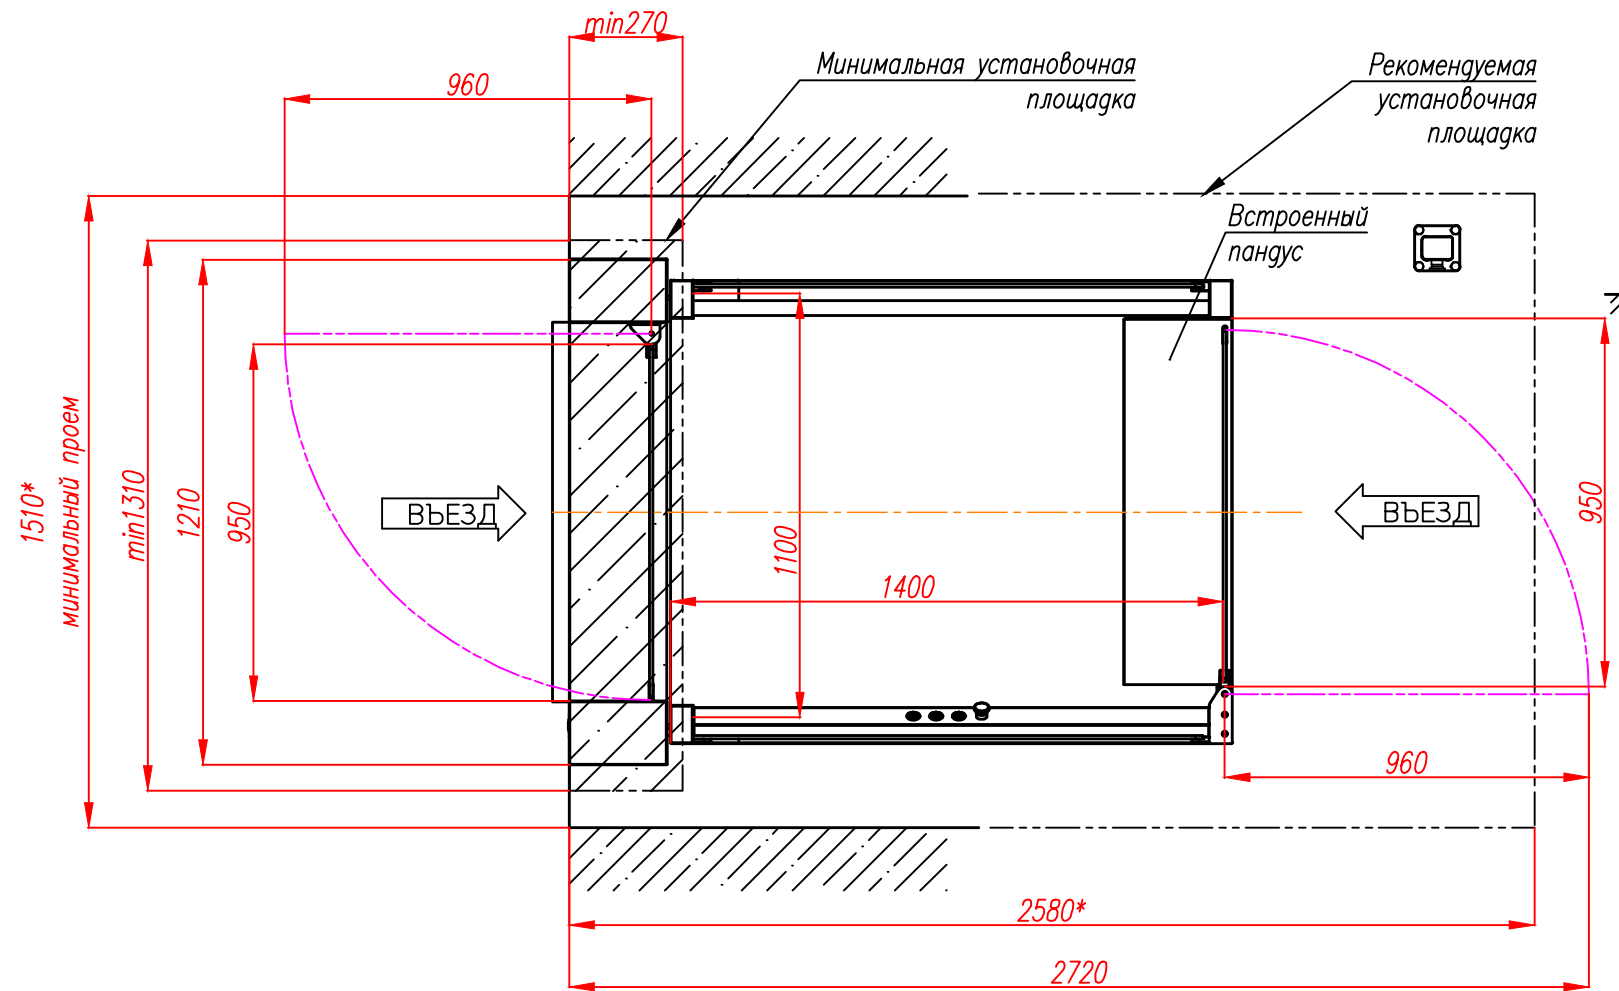


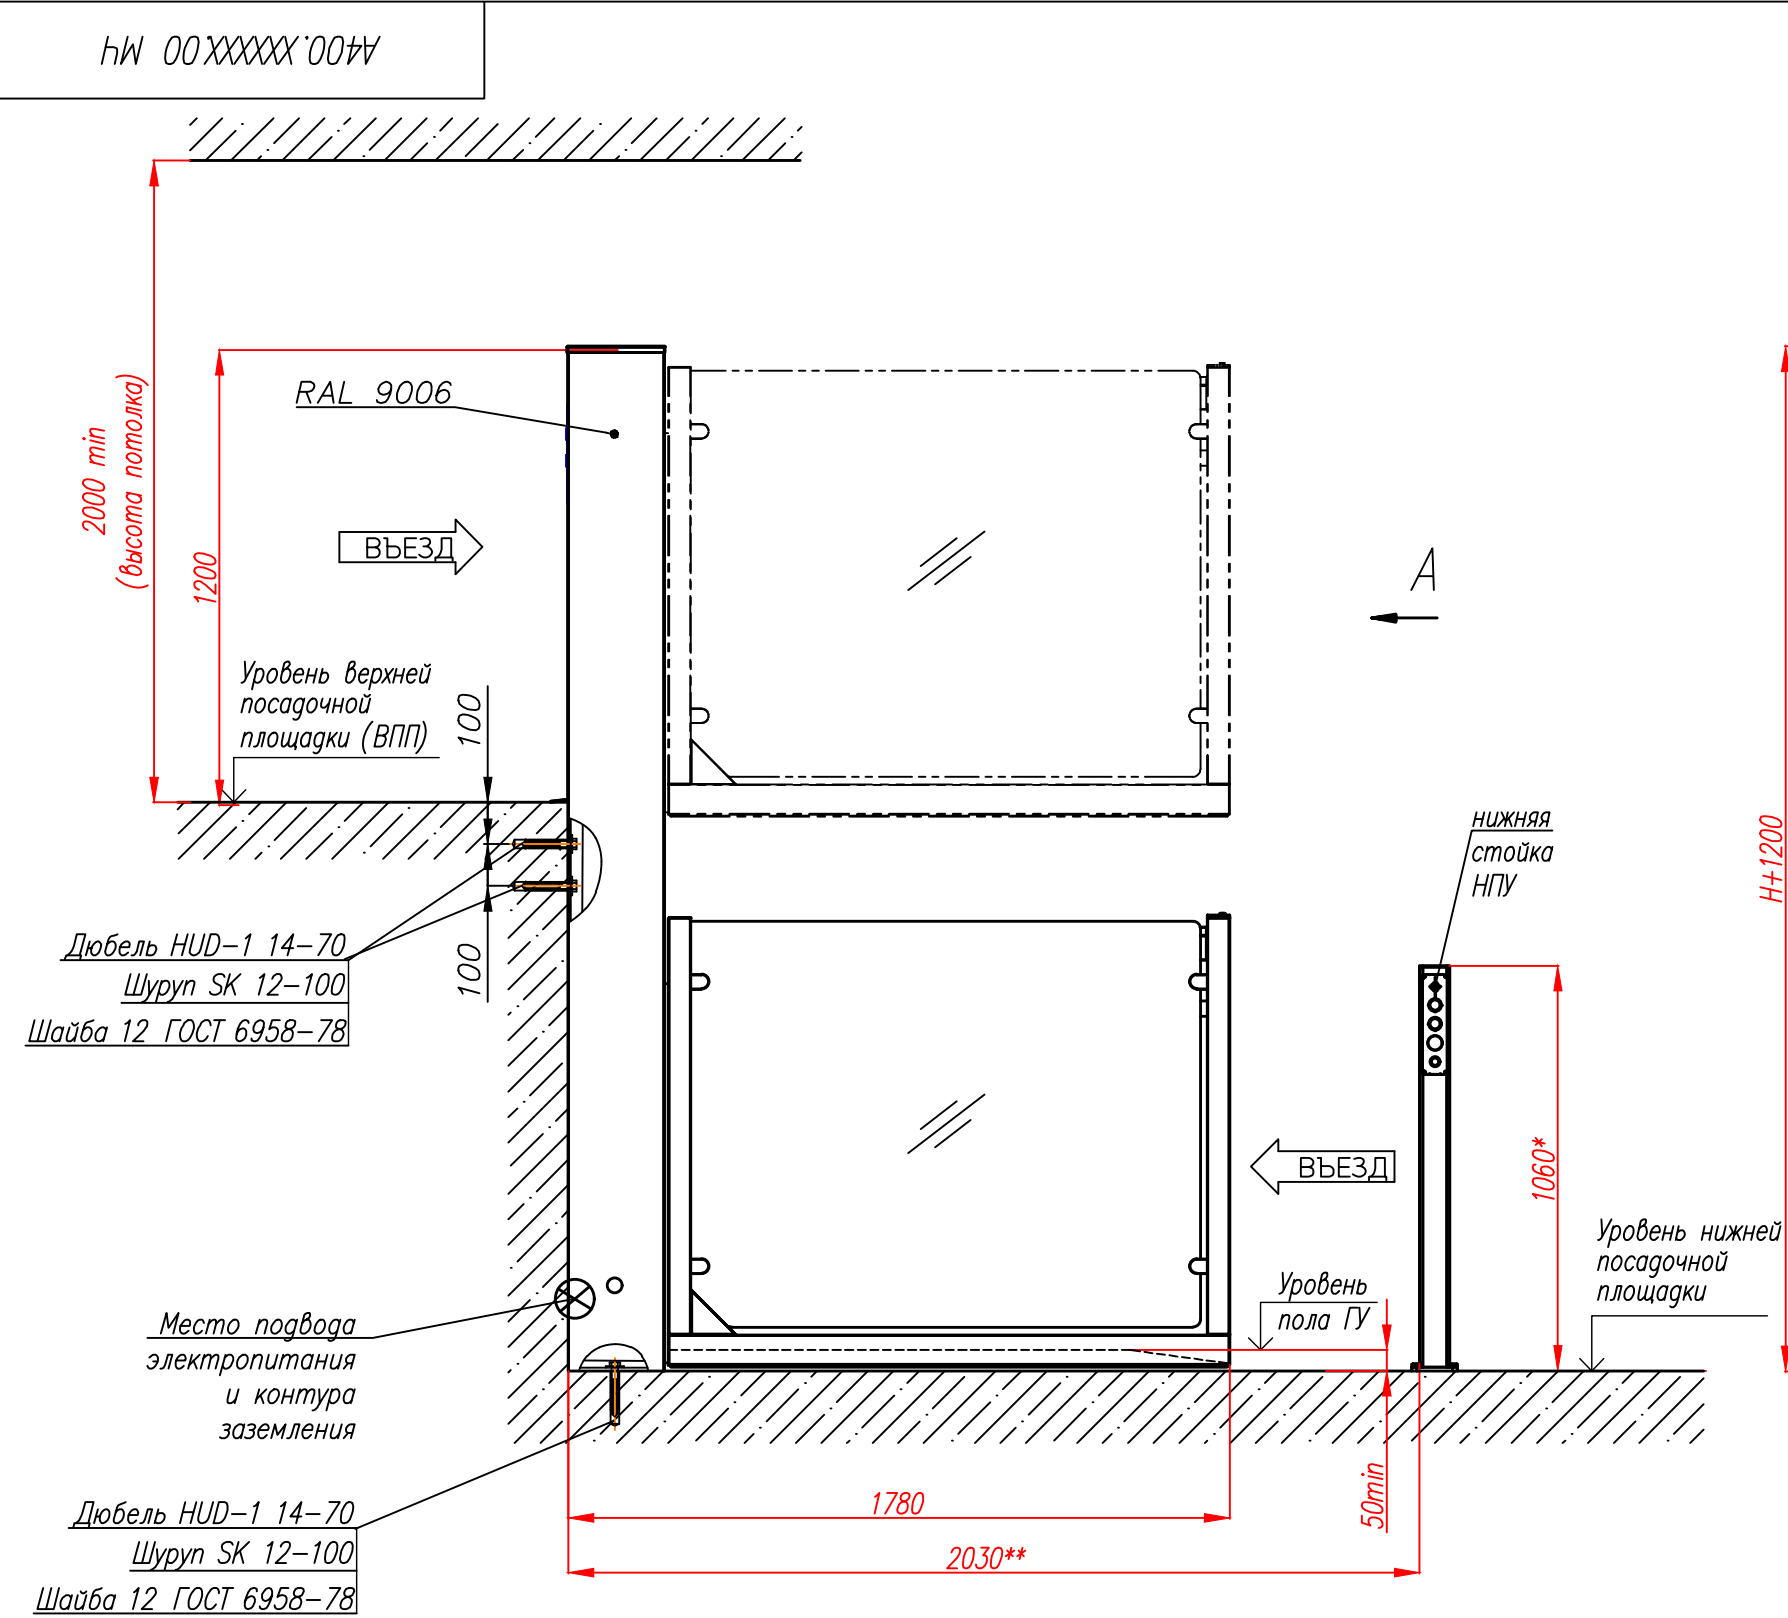

Прилегающая поверхность сплошная, вертикальная, жесткая, выступы до 5мм	L=min 80
Прилегающая поверхность сплошная, вертикальная, жесткая, выступы более 5мм	L=min 120
Прилегающая поверхность не сплошная и/или не вертикальная	L=min 400


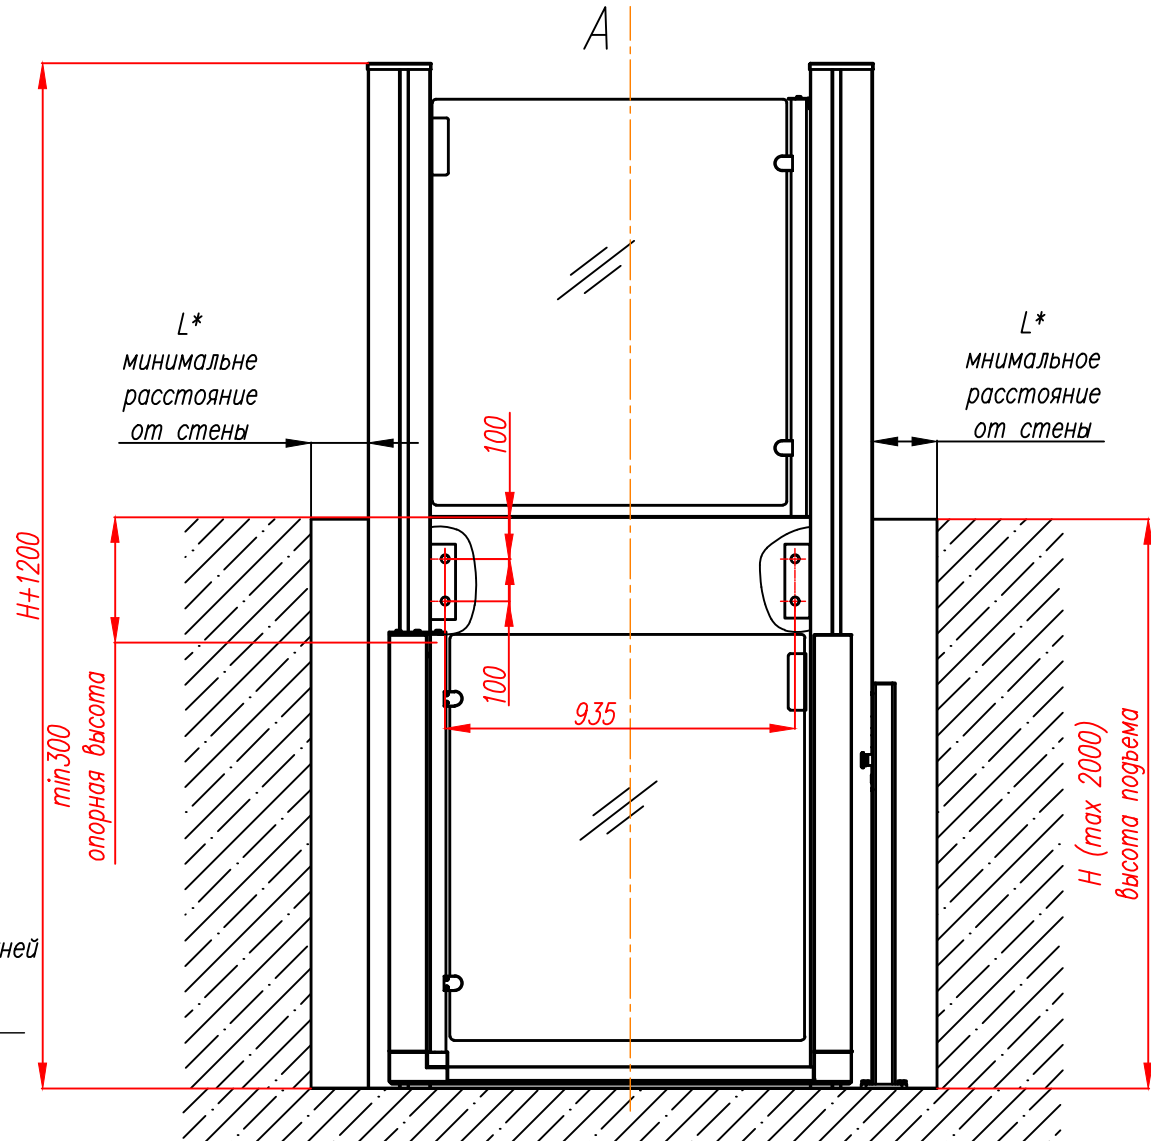


Схема нагрузок на установочную площадку

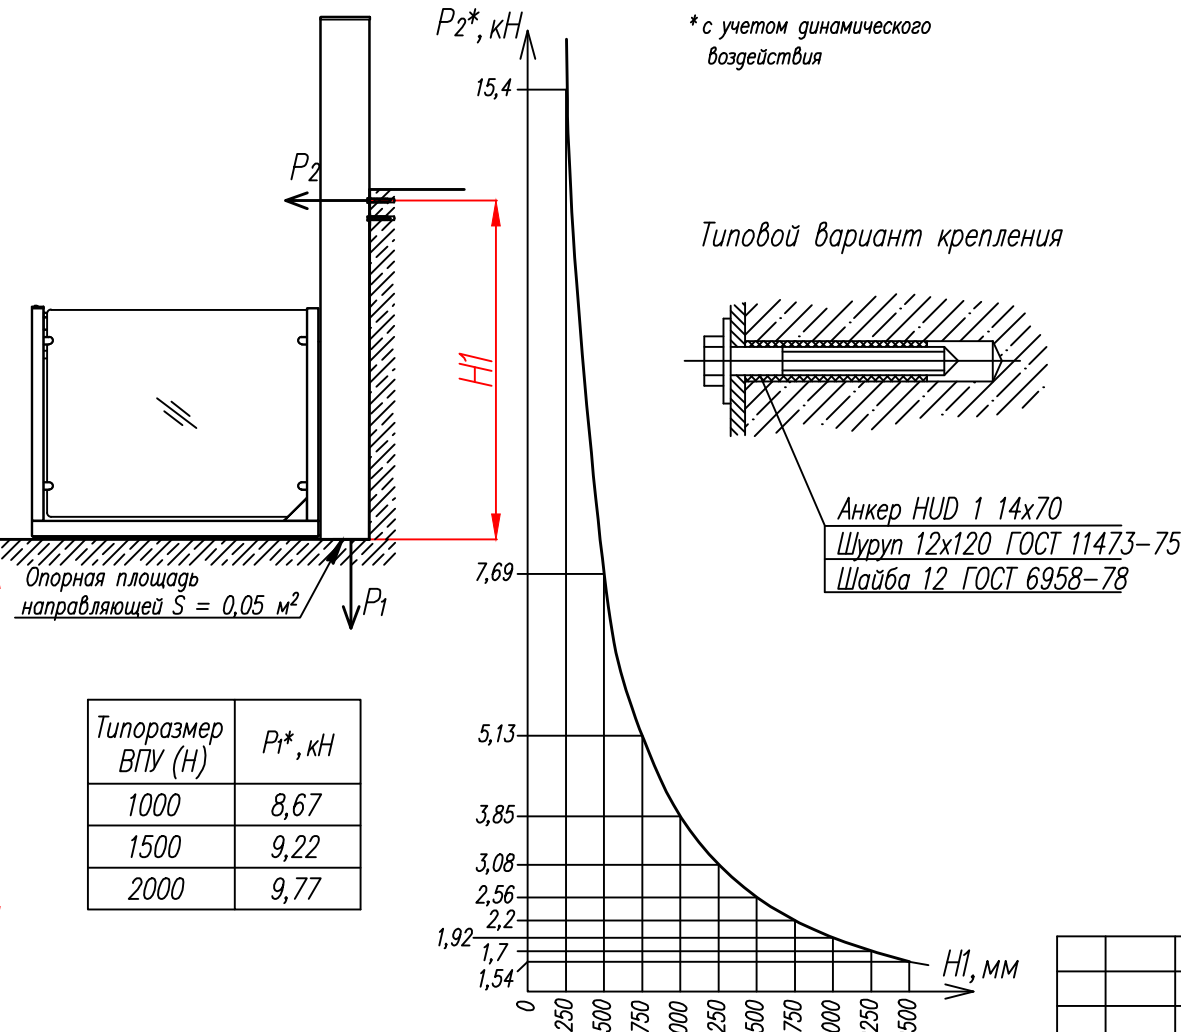

Технические характеристики

Число одновременно перевозимых пользователей	1
Высота подъема, мм	до 2000
Грузоподъемность, кг	250
Номинальная скорость движения ГУ, м/с	0,15
Число остановок	2
Размер пола платформы, мм	1100x1400
Исполнение ВПУ	Проходное
Исполнение двери ВПУ	Левостороннее
Исполнение двери ВПП	Левостороннее
Диспетчеризация	Наличие
Конструктивное исполнение	УХП 4.2 ГОСТ 15150-69, стекла, стойка ПУ
Основной цвет	RAL9006

- Фундамент установочной площадки определяется проектной организацией исходя из нагрузок от платформы подъемной. Площадку выполнить из бетона марки не ниже М250 В20, армирование по СНиП согласно нагрузке.
- Отклонения от плоскостности и горизонтальности нижней и верхней посадочной площадки – не более 5 мм.
- Сеть электропитания: однофазная, 220 В, 50 Гц; вводимая мощность – 1,5 кВт.
- К месту установки платформы подъемной подвести сеть электропитания медным кабелем не менее 3x2,5мм² и проводник от контура заземления медным кабелем не менее 1x6 мм². В месте выхода кабелей обеспечить свободный конец 2м.
- Для случая подключения подъемной платформы к системе диспетчеризации предусмотреть прокладку к ЩР (ЩД) витой пары UTP-5е со свободным концом 1-1,5 м.
- Обеспечить уровень освещенности места установки платформы подъемной на уровнях пола посадочных площадок должен быть не менее 50 лк.
- На верхней и нижней посадочных площадках обеспечить места установки информационных табличек.
- Все работы по подготовке места установки платформы подъемной завершить до начала монтажа.
- Сборку и монтаж платформы подъемной производить согласно установочного (монтажного) чертежа и руководства по монтажу.
- *Размеры для справок.
- **Размер уточнить при монтаже.

Приложение _____ к договору _____ от _____ г.
Заказчик _____

Место установки: _____

Согласована: Заказчик _____
(подпись, должность с расшифровкой фамилии, имени, отчества подписывающего лица, дата, печать Заказчика)

Изм.Лист				A400.XXXXXX.00 МЧ			
Разраб.				Платформа подъемная			
Пров.				ИНВА-440			
Т.контр.				Монтажный чертеж			
Н.контр.				Заводской номер XXXXXX			
Утв.				Копировал			
				Формат А2			