

Прилегающая поверхность сплошная, вертикальная, жесткая, выступы до 5мм	$L = \min 80$
Прилегающая поверхность сплошная, вертикальная, жесткая, выступы более 5мм	$L = \min 120$
Прилегающая поверхность не сплошная и/или не вертикальная	$L = \min 400$

Число одновременно перевозимых пользователей	1
Высота подъема, мм	до 2000
Грузоподъемность, кг	250
Номинальная скорость движения ГУ, м/с	0,15
Число остановок	2
Размер пола платформы, мм	900х1400
Исполнение ВПУ	Проходное
Исполнение двери ВПУ	Левостороннее
Исполнение двери ВПП	Левостороннее
Диспетчеризация	Наличие
Конструктивное исполнение	УХП 4.2 ГОСТ 15150-69; стекло, стойка ПУ
Основной цвет	RAL9006





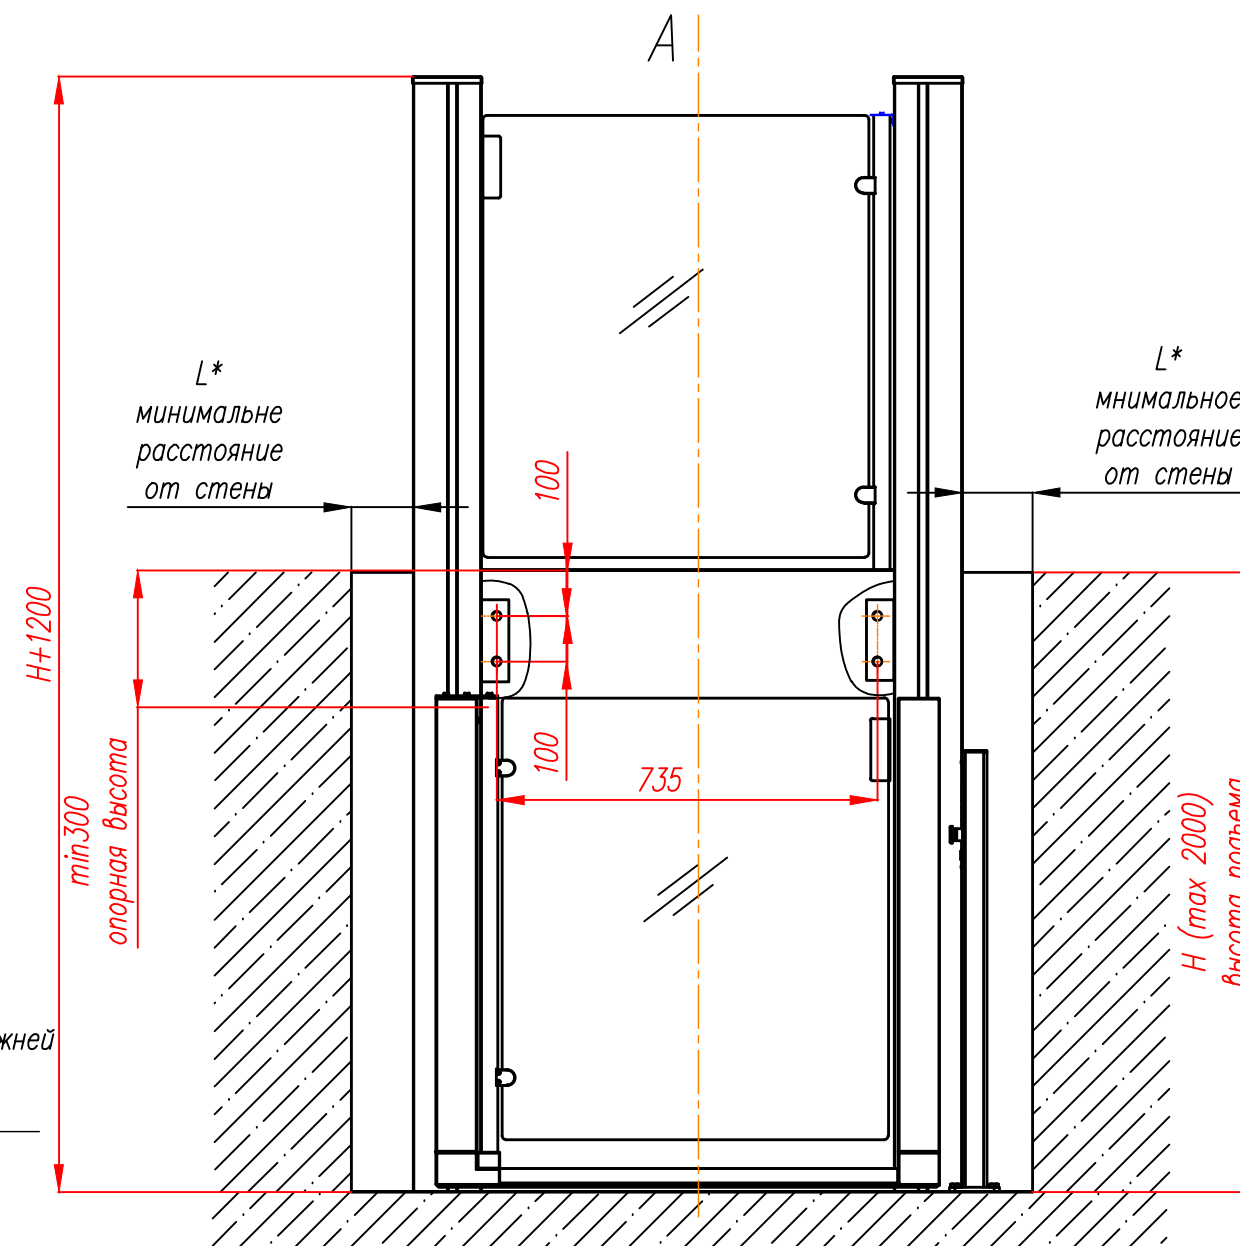


Схема нагрузок на установочную площадку

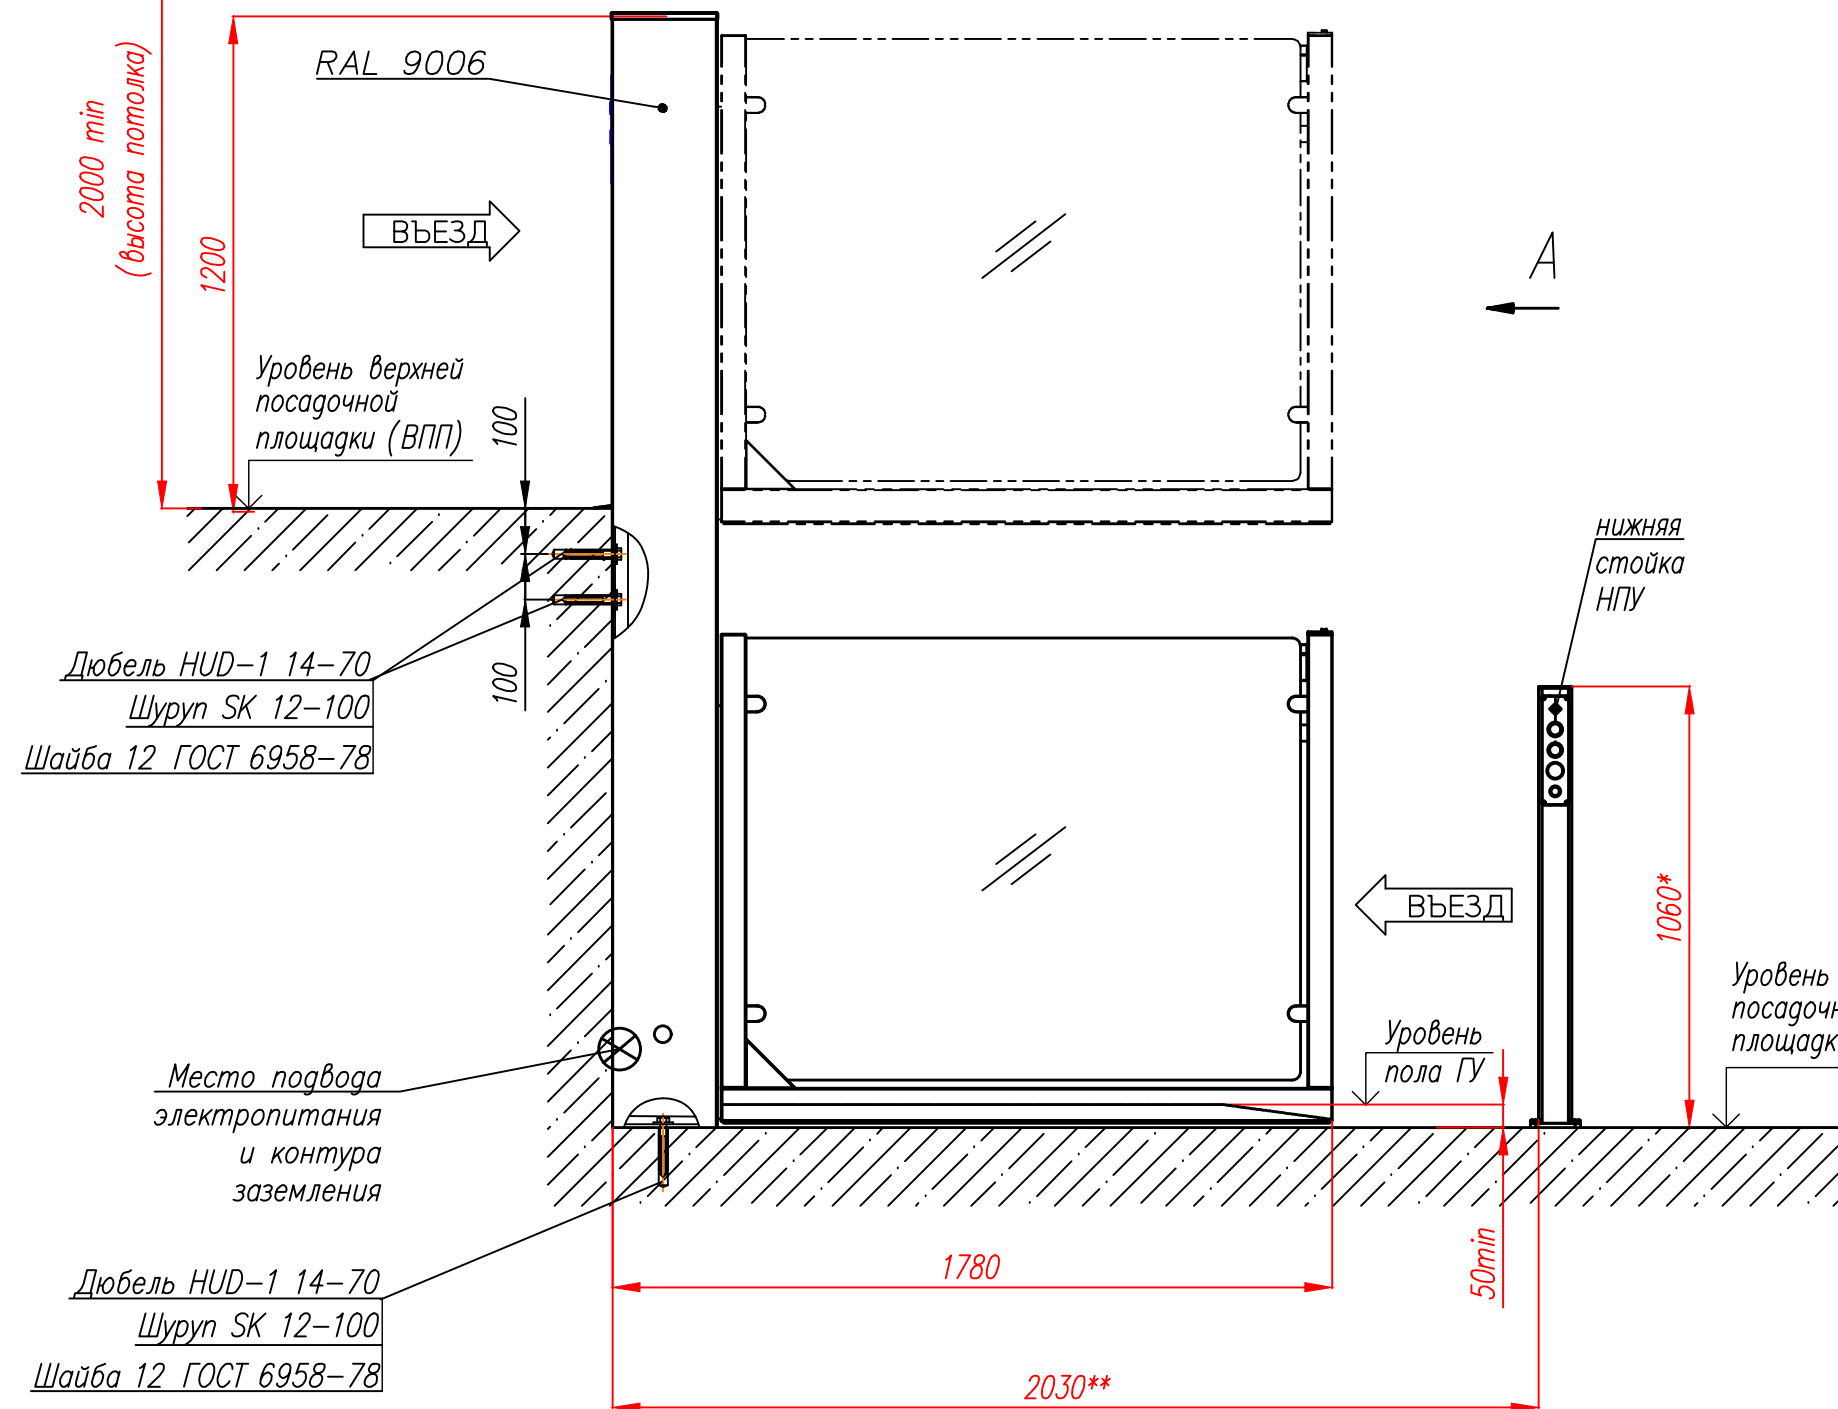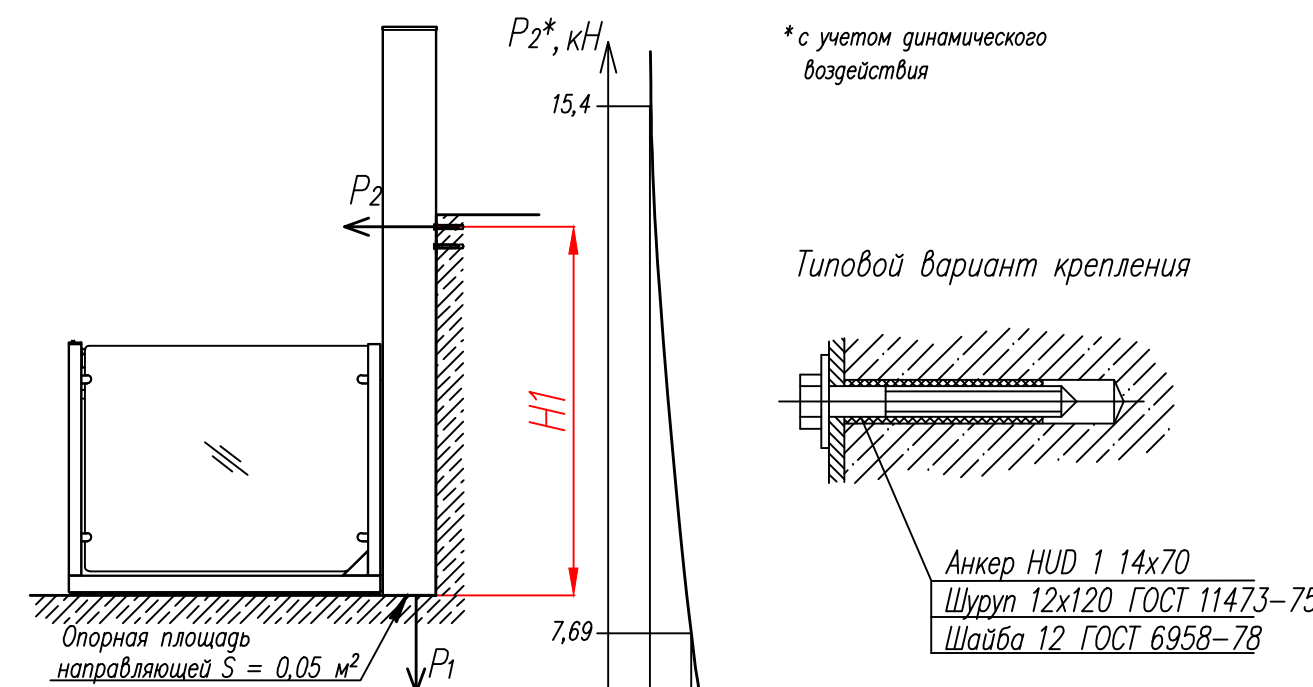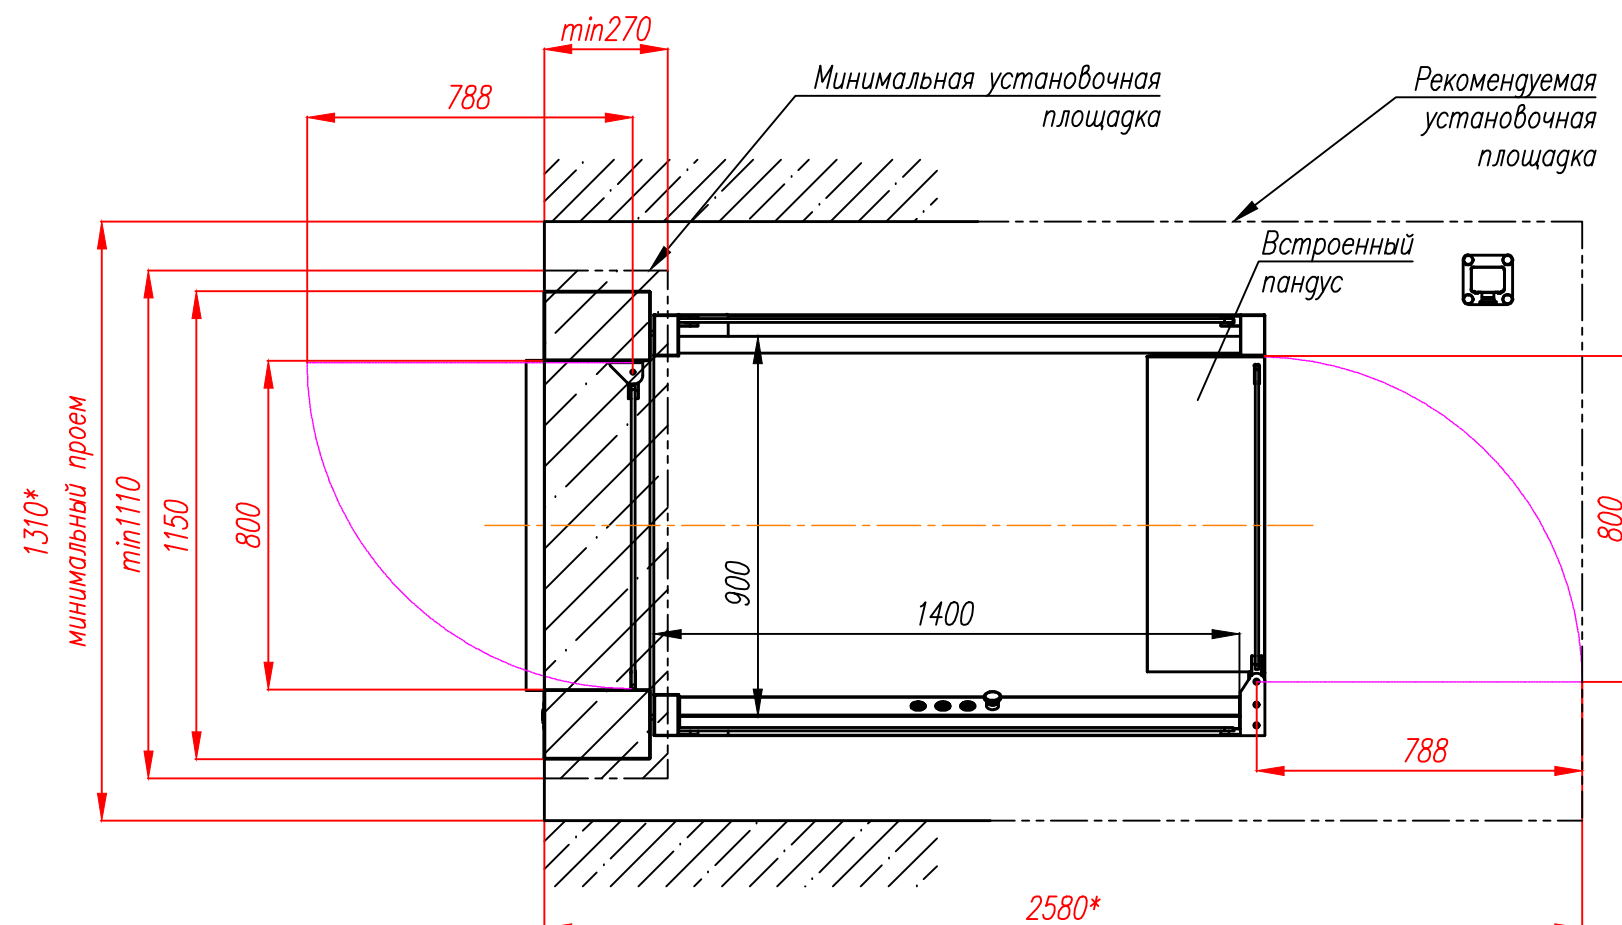

Типоразмер ВПУ (Н)	P_1^* , кН
1000	8,67
1500	9,22
2000	9,77

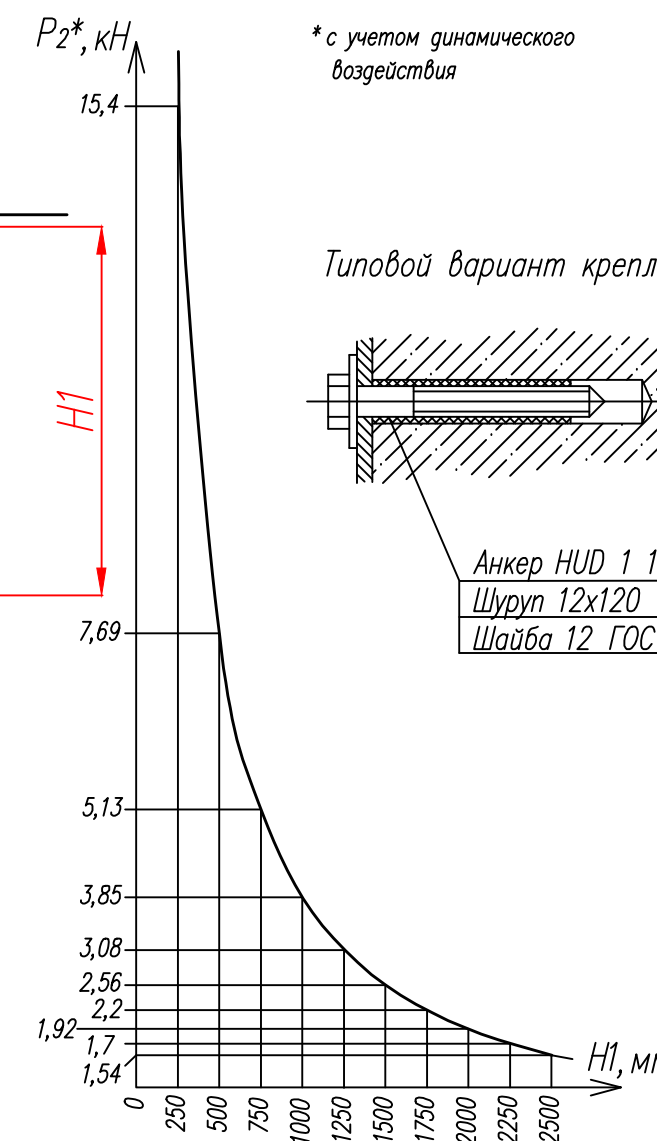

1. Фундамент установочной площадки определяется проектной организацией исходя из нагрузок от платформ подъемной. Площадку выполнить из бетона марки не ниже М250 В20, армированной по СНиП согласно нагрузке.
2. Отклонения от плоскостности и горизонтальности нижней и верхней посадочной площадки — не более 5 мм.
3. Сеть электропитания: однофазная, 220 В, 50 Гц; вводимая мощность — 1,5 кВт.
4. К месту установки платформы подъемной подвести сеть электропитания медным кабелем не менее $3 \times 2,5 \text{ мм}^2$ и проводник от контура заземления медным кабелем не менее $1 \times 6 \text{ мм}^2$. В месте выхода кабелей обеспечить свободный конец 2 м.
5. Для случая подключения подъемной платформы к системе диспетчеризации предусмотреть прокладку к ЩР (ЩД) витой пары UTP–5е со свободным концом 1–1,5 м.
6. Обеспечить уровень освещенности места установки платформы подъемной на уровнях пола посадочных площадок должен быть не менее 50 лк.
7. На верхней и нижней посадочных площадках обеспечить места установки информационных табличек.
8. Все работы по подготовке места установки платформы подъемной завершить до начала монтажа.
9. Сборку и монтаж платформы подъемной производить согласно установочного (монтажного) чертежа и руководства по монтажу.
10. *Размеры для справок.
11. **Размер уточнить при монтаже.

Приложение _____ к договору _____ от _____ г.
Заказчик _____

Место установки: _____

Согласована: Заказчик _____
(подпись, должность с расшифровкой фамилии, имени, отчества
подписывающего лица, дата, печать Заказчика)

					A400.XXXXXX.00 МЧ				
Изм.	Лист	N докум.	Подп.	Дата	Платформа подъемная ИНВА-440 Монтажный чертеж	Лист		Масса	Масштаб
Разраб.	Лиховцов П.А.			11.08.2016					1:10
Пров.	Пронин А.Н.								
Т.контр.	Ларионова В.П.					Лист		Листов	1
						ООО "ИНВАПРОМ"			
Н.контр.	Аликин А.М.				Заводской номер XXXXXX	www.inva.ru			
Утв.	Сизов А.А.								